


Résidence aux Portes d'Arras

5 Avenue Roger Salengro - 62223 Saint Laurent Blangy

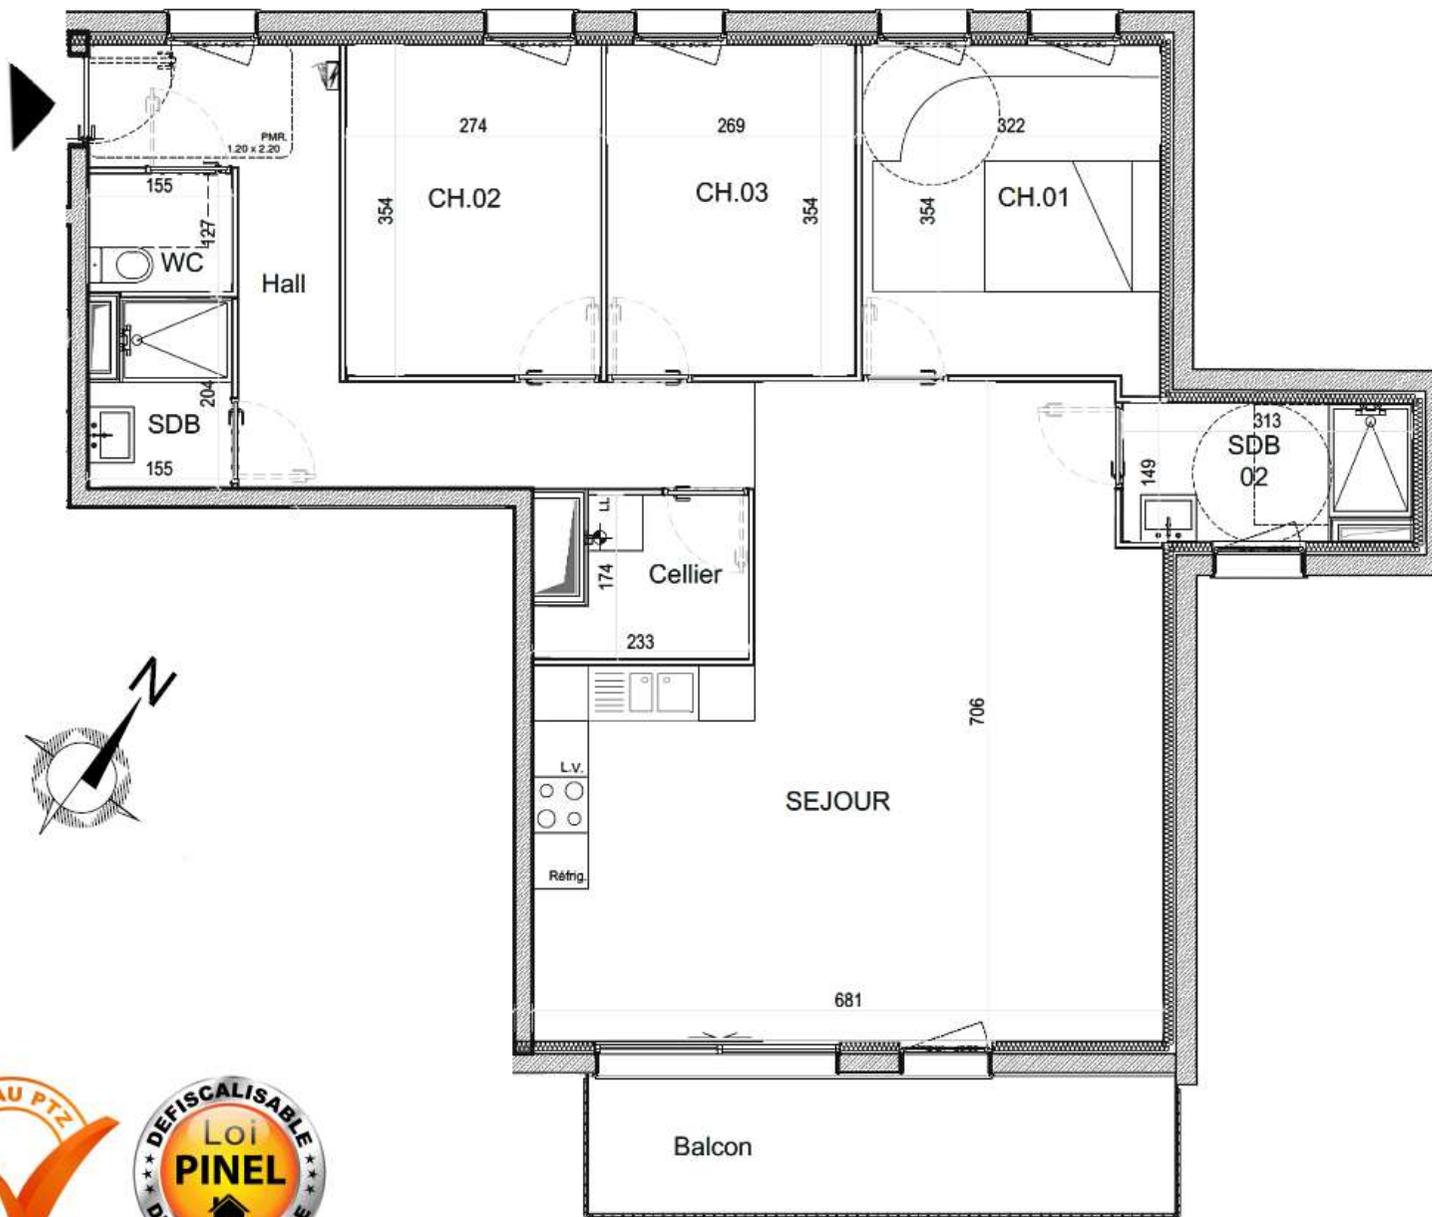

Bâtiment A - R+3

T4 N°A33

Version 20 juin 2020

Surfaces habitables	
Hall	12,30 m ²
Séjour/cuisine	40,00 m ²
Chambre 1	11,50 m ²
Chambre 2	9,90 m ²
Chambre 3	9,50 m ²
Salle de bain	4,60 m ²
Salle de douche	2,80 m ²
WC	2,00 m ²
Cellier	3,40 m ²
Total :	96,00 m²
Balcon	9,00 m ²

Réalisation :

Bastide Immobilier

57 Av du Peuple Belge - 59000 Lille
03 20 09 50 09 / 06 10 25 03 38

Conception :



Apsis Architecture - Lille
Benoit Dolicque



Ce plan pourra subir des modifications dues aux impératifs techniques et architecturaux. Etant en état futur d'achèvement, tous les chiffres donnés sont à plus ou moins 5%.